


SH

Archiefinstelling:	HUA	Notaris:	Johan van Iersel
Archieftoegang:	1294	Gemeente:	Utrecht (gem. Utrecht)
Inventarisnummer:	7842	Adres	Koningslaan 7
Aktenummer:	60	Soort object:	Tuin / Weg
Datum:	05-01-1960	Naam object:	Koningsweg
Partij 1:	Johan van de Vecht	Soort akte:	Aankoop/Verkoop
Partij 2:	Prov. Waterstaat van Utrecht	Waarde:	f. 13.216,-

GEMEENTE UTRECHT SECTIE O

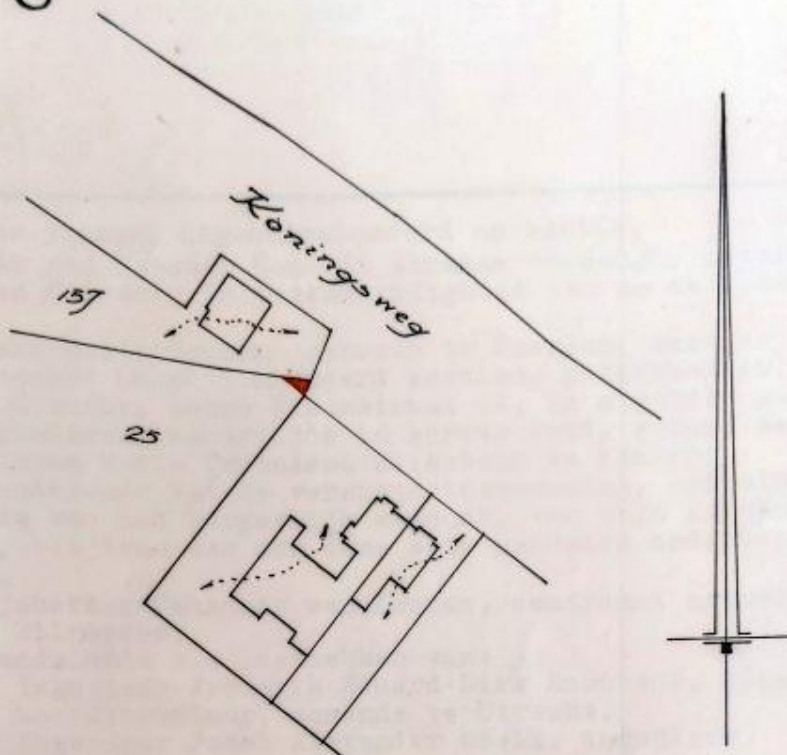

SCHAAL 1:1000

(Getekend) H.J.v.d.Vecht, W.J.M. Nieuwelink.
Uitgegeven voor afschrift van een annex, vastgehecht aan een
akte van transport, vijf januari negentienhonderd zestig voor
mij, Antonius Johannes Josephus Maria van Iersel, notaris ter
standplaats Utrecht, verleden.

(Getekend) v.Iersel.

VOOR AFSCHRIFT: (Getekend) v.Iersel.
De ondergetekende, Antonius Johannes Josephus Maria van Iersel,
notaris te Utrecht, verklaart dat bovenstaande afschriften eens-
luidend zijn met de tegelijkertijd ter overschrijving aangeboden
stukken.